




Pohled uliční jihozápadní

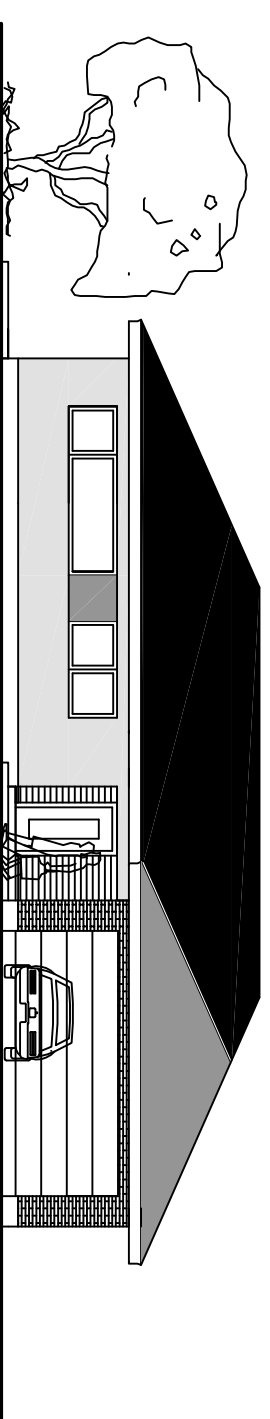

Pohled severozápadní

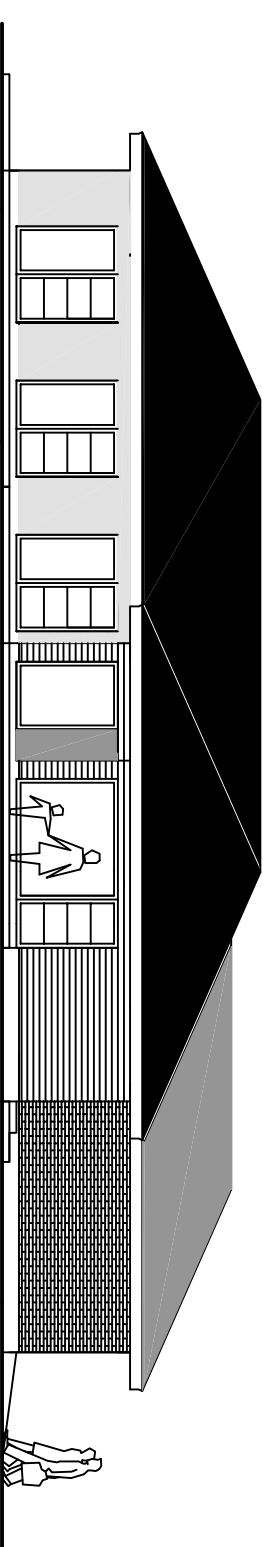

Pohled severovýchodní

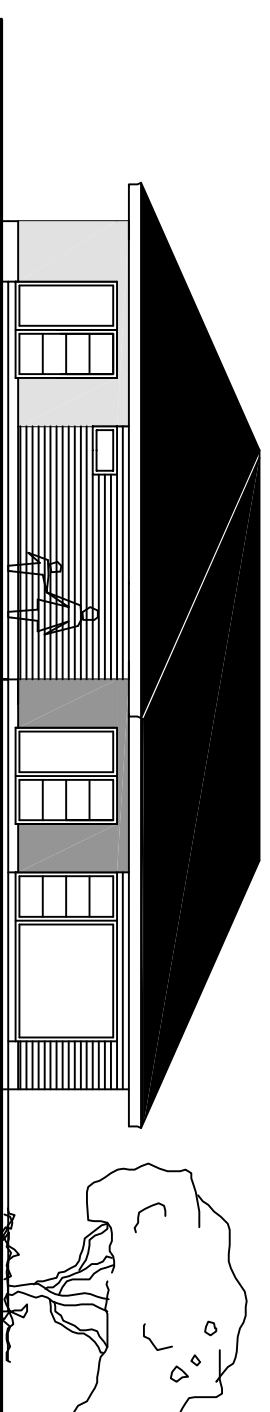

Pohled jihovýchodní

